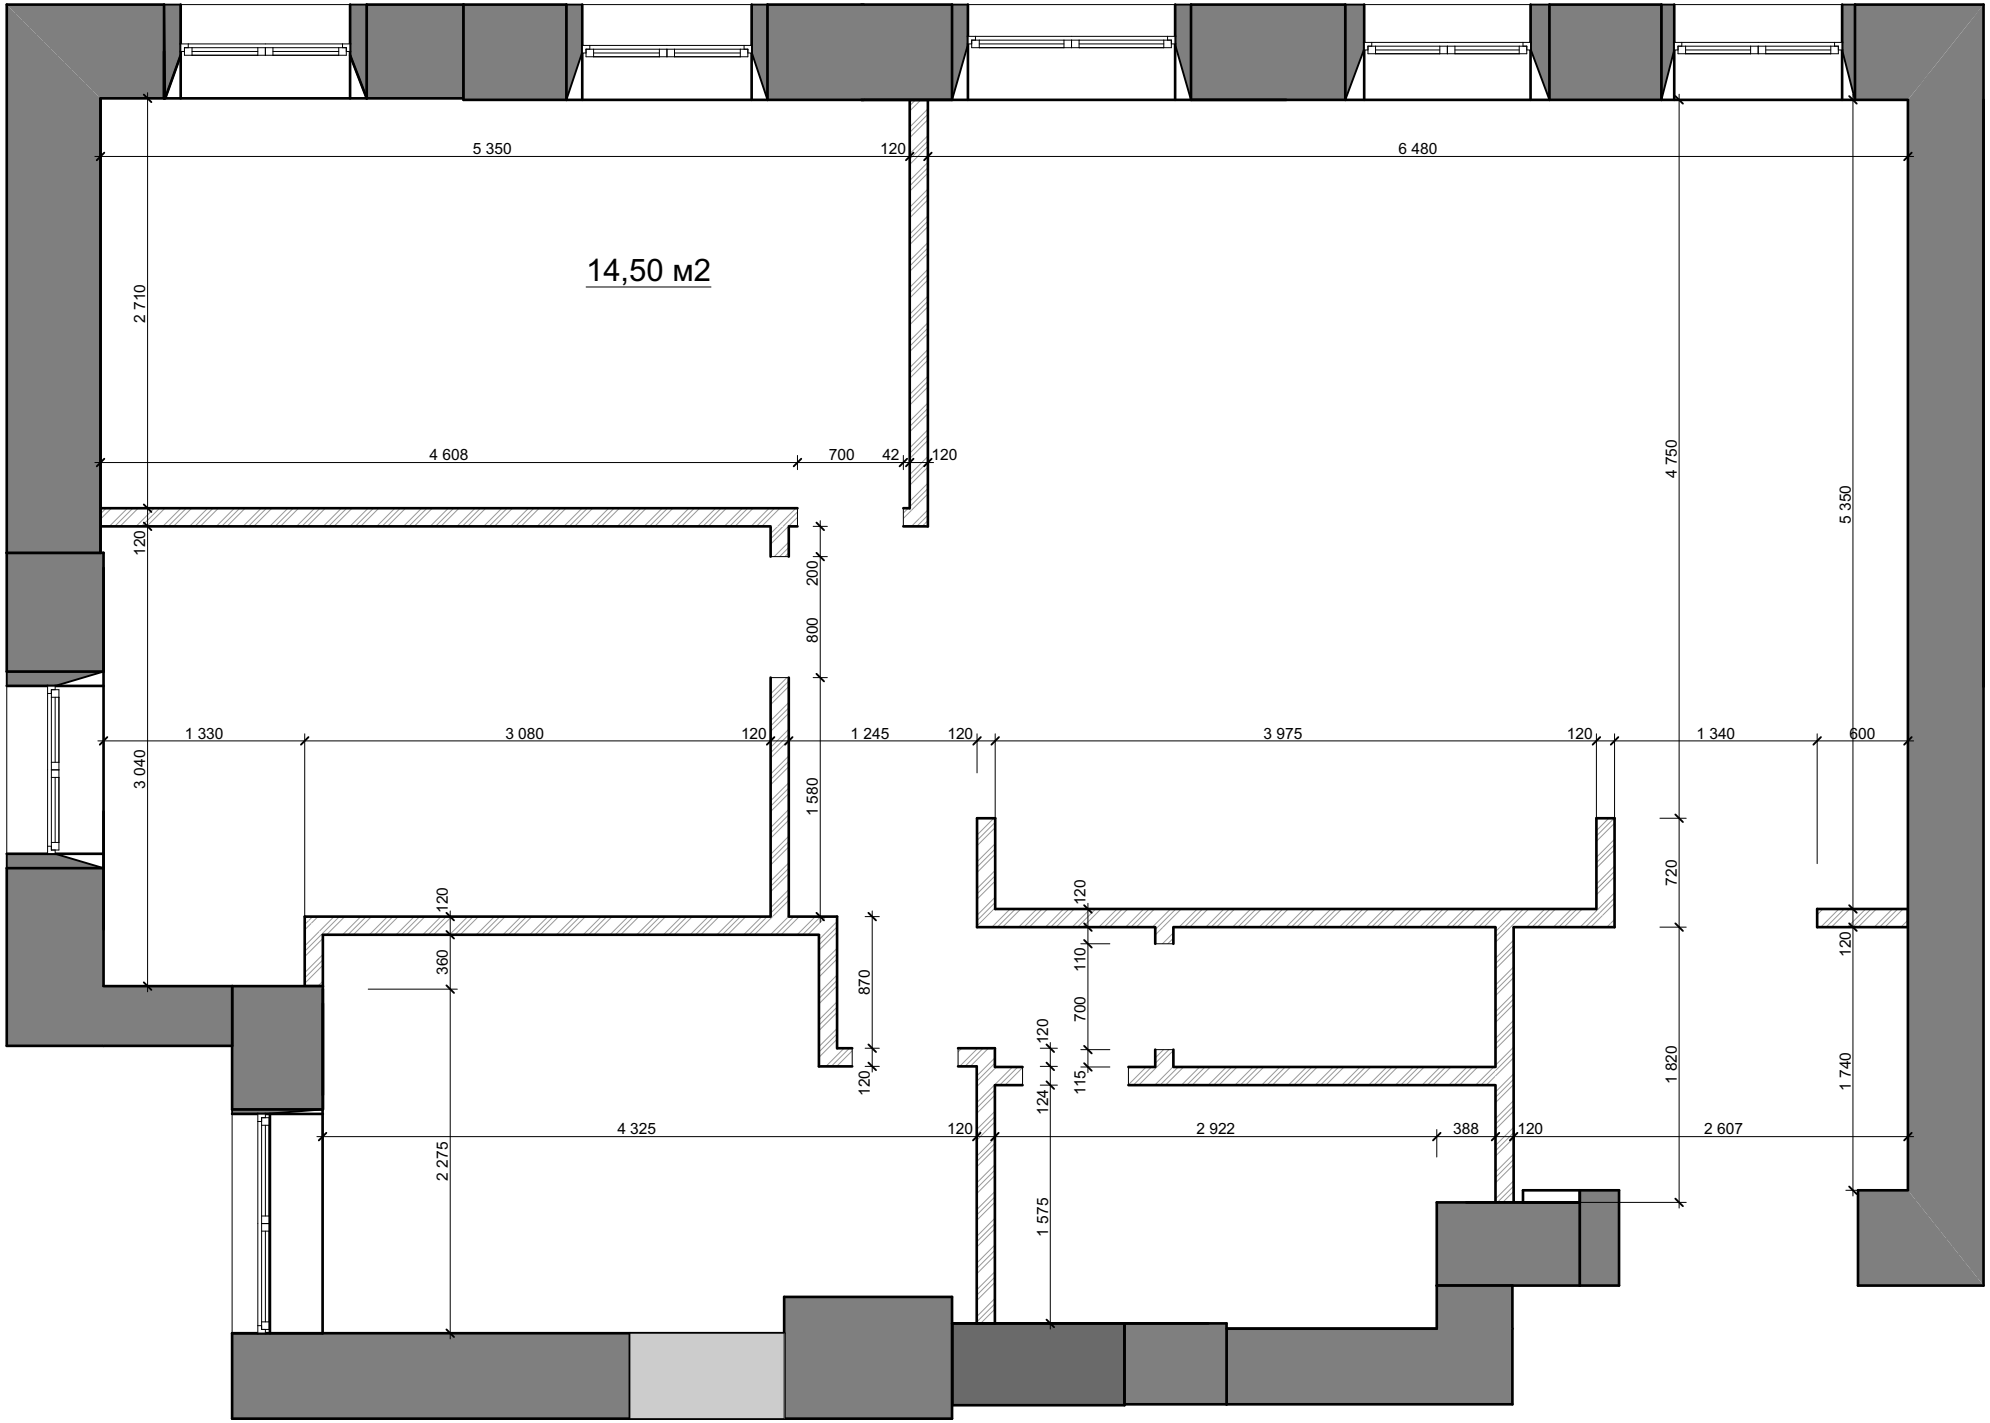
14,50 м2
5 350
120
6 480
2 710
4 608
700
42
120
4 750
5 350
120
200
800
1 330
3 080
120
1 245
120
3 975
120
1 340
600
3 040
1 580
720
120
120
360
870
110
700
120
120
115
124
1 820
1 740
4 325
120
2 922
388
120
2 607
2 275
1 575